



doorsnede B-B
1:25

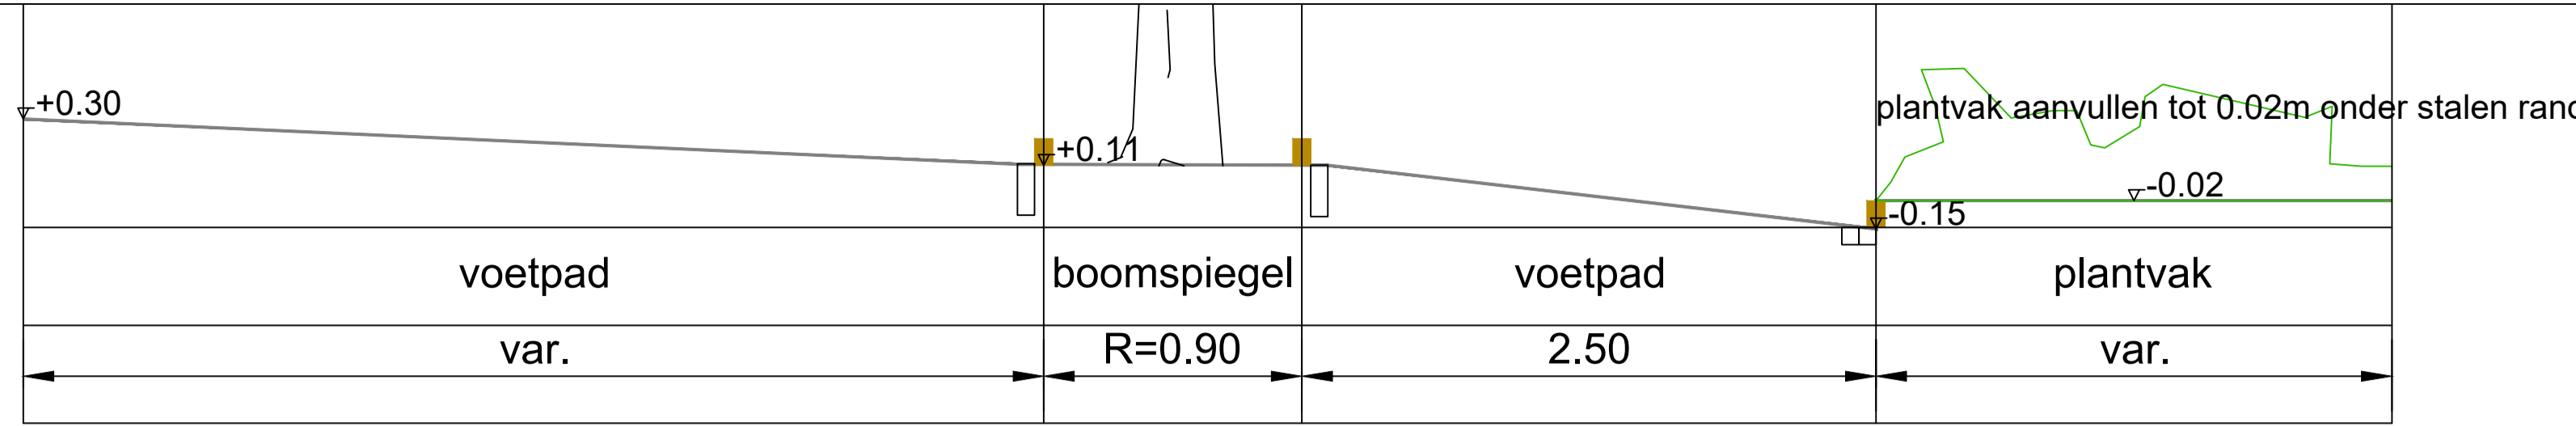

doorsnede A-A
1:20

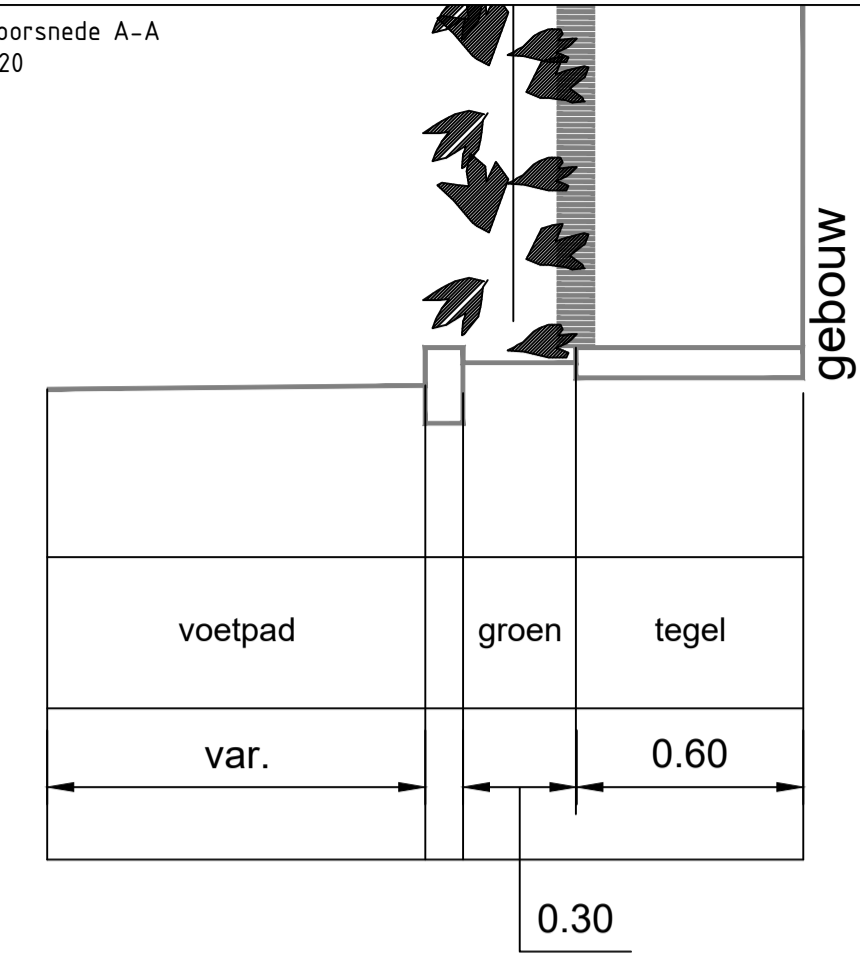

plankaart
1:200



VERHARDINGEN	
	Aanbrengen opsluitbanden SBS - afm. 100x200x100mm, kleur: grijs (banden met 0.05m. dik aanbrengen) T815/15 - afm. 150x150x25mm, kleur: grijs P815 - afm. 150x200x100mm, kleur: grijs
	Aanbrengen straatbaksteen deformaat, elasticsverband
	Aanbrengen straatbaksteen deformaat, halfsteensverband dubbele strek
	(her)straten betontegels 300x300mm, halfsteensverband
AFWATERING	
	Afwateringsrichting
	Aanbrengen sfracolok Kok Tegra OF Slockop 33x23x4x250 Kok Tegra PP Onderbak Zw 35x125 - Filter
	Aanbrengen ontsoppingsstuk 1.2x - afwatering repprip incl. aansluiting op riool
	Aanbrengen HWA-leiding PVC, ø125 tenzij anders aangegeven
	Aanbrengen HWA-put 800x800mm inwendig H1 = Overloopput H2 = te herbruiken put, positie in werk bepalen door ligging van bestaande streng
GROENVOORZIENING	
	Aanbrengen boom soort: Pantha persica
	Aanbrengen vaste planten volgens "Theur Riboutte" concept van kwekerij Lageshaar
	Aanbrengen solitaire heester
	Te knippen boom
INRICHTINGSELEMENTEN	
	Aanbrengen cortenstaal opgezet door heuprand van straatbaksteen (speel), deformaat Bij cortenstaal langs gazon een maatregel in specie aanbrengen cortenstaal 0.5m. boven verharding uit laten steken Brucis arcingis = bank met hout Gesloten cirkels: parkbanden vullen met feeldraad tot 0.05m onder de rand
	Aanbrengen fietsnietjes
ALGEMEEN	
	Projectgrens
	Kadastrale grens
	Toekomstige maaiveldhoogte 1x var. N.A.P.
	Aanbrengen betontegels 100x100mm. Beton, grijs
	Aanbrengen straatbaksteen deformaat, halfsteensverband dubbele strek
	Bestaande inspectieput te behouden
	Bestaande HWA-leiding te behouden
	'Brievbus' in cortenstaal specifie locatie in werk te bepalen afmetingen van 'brievbus' +/- 0.20x0.05m.
	Verwijderen kolk incl. HWA-leiding
	Bestaande boom incl. stamdiameter en kroonprojectie boomspegels van bomen in verharding afstroeven met mulch van boomstora 0 - 35mm
	Zaaien gazon
	Opwaardering groeiplaats door afwisseling van grond (soepel) en ploffen / injecteren
	Opwaardering groeiplaats door afwisseling van grond (soepel) en inpassen van permeabiliteitskrachten, huidige bepalingen zorgvuldig (onder toezicht van EIT) verwijderen
	Aanbrengen parkband beton afm. 140x50x5, beton, kleur: grijs Rv 15 Grijze arcingis = bank zonder hout Brucis arcingis = bank met hout Gesloten cirkels: parkbanden vullen met feeldraad tot 0.05m onder de rand
	Bestaande lantaarnpaal behouden
	Maatvoering
	Kabels en leidingen
	Bestaande maaiveldhoogte

Maten in meters, tenzij anders vermeld
 Materiaalmaten in mm, tenzij anders vermeld
 Peilmaten in meters t.o.v. N.A.P., tenzij anders vermeld
 Diameters in mm, tenzij anders vermeld



Code	Wv#	Dv#	Aanpassen ontwerp / doorsnede toevoegsel	13-03-2024
				Datum

Project
Stationsweg Sliedrecht

Onderdeel
Definitief Ontwerp

Opdrachtgever
Gemeente Sliedrecht

Status
Definitief

Projectnummer
722230373

Teknr. 1/1 **Afm.** A1 **Datum** 04-04-2024

Besteknr. n.v.t. **Schaal** 1:200