


- Legenda**
- 301a verlgrens
  - 301b bladscheiding
  - 301c materiaalscheiding
  - 301d kadastrale grens
  - 0810 opsluitband 100x200
  - 0815 opsluitband 150x250
  - 0820 opsluitband 500x200
  - 0825 gazonband 100x200
  - 1810 trottoirband 180/200x250
  - 1820 trottoirband 480/500x250
  - 1830 aانبrennen 0,21-0,21 markering
  - 1840 betonstraatsstenen wit
  - laag hekwerk soort n.t.b.
  - aانبrennen kunststof diamantkoppaal
  - aانبrennen straatkolk
  - op hoogte stellen putkolk met deksel
  - aانبrennen drengemarkering betonstraatsstenen
  - keiformaat wit-zwart
  - aانبrennen betonstraatsstenen keiformaat
  - keperverband heide
  - aانبrennen betonstraatsstenen keiformaat
  - keperverband geel
  - aانبrennen betonstraatsstenen keiformaat
  - keperverband heidepaars
  - aانبrennen betonstraatsstenen keiformaat
  - eldsteensverband antraciet
  - aانبrennen betonstraatsstenen
  - keiformaat eldsteensverband geel
  - aانبrennen betontegels 300x300x45
  - halfsteensverband grijs
  - aانبrennen betontegels 300x300x80
  - lintverband grijs
  - aانبrennen betontegels 200x200x80
  - halfsteensverband grijs
  - aانبrennen grasbetontegels 600x400x120
  - aانبrennen beplanting
  - aانبrennen grasmat
  - stootband
  - behouden lichtmast
  - verplaatsen lichtmast
  - aانبrennen verkeersbord - incl. verkeersbordpaal
  - bestaande boom
  - ⊗ verwijderen bestaande boom
  - verplaatsen bestaande boom - buiten projectgrens
  - nieuwe boom

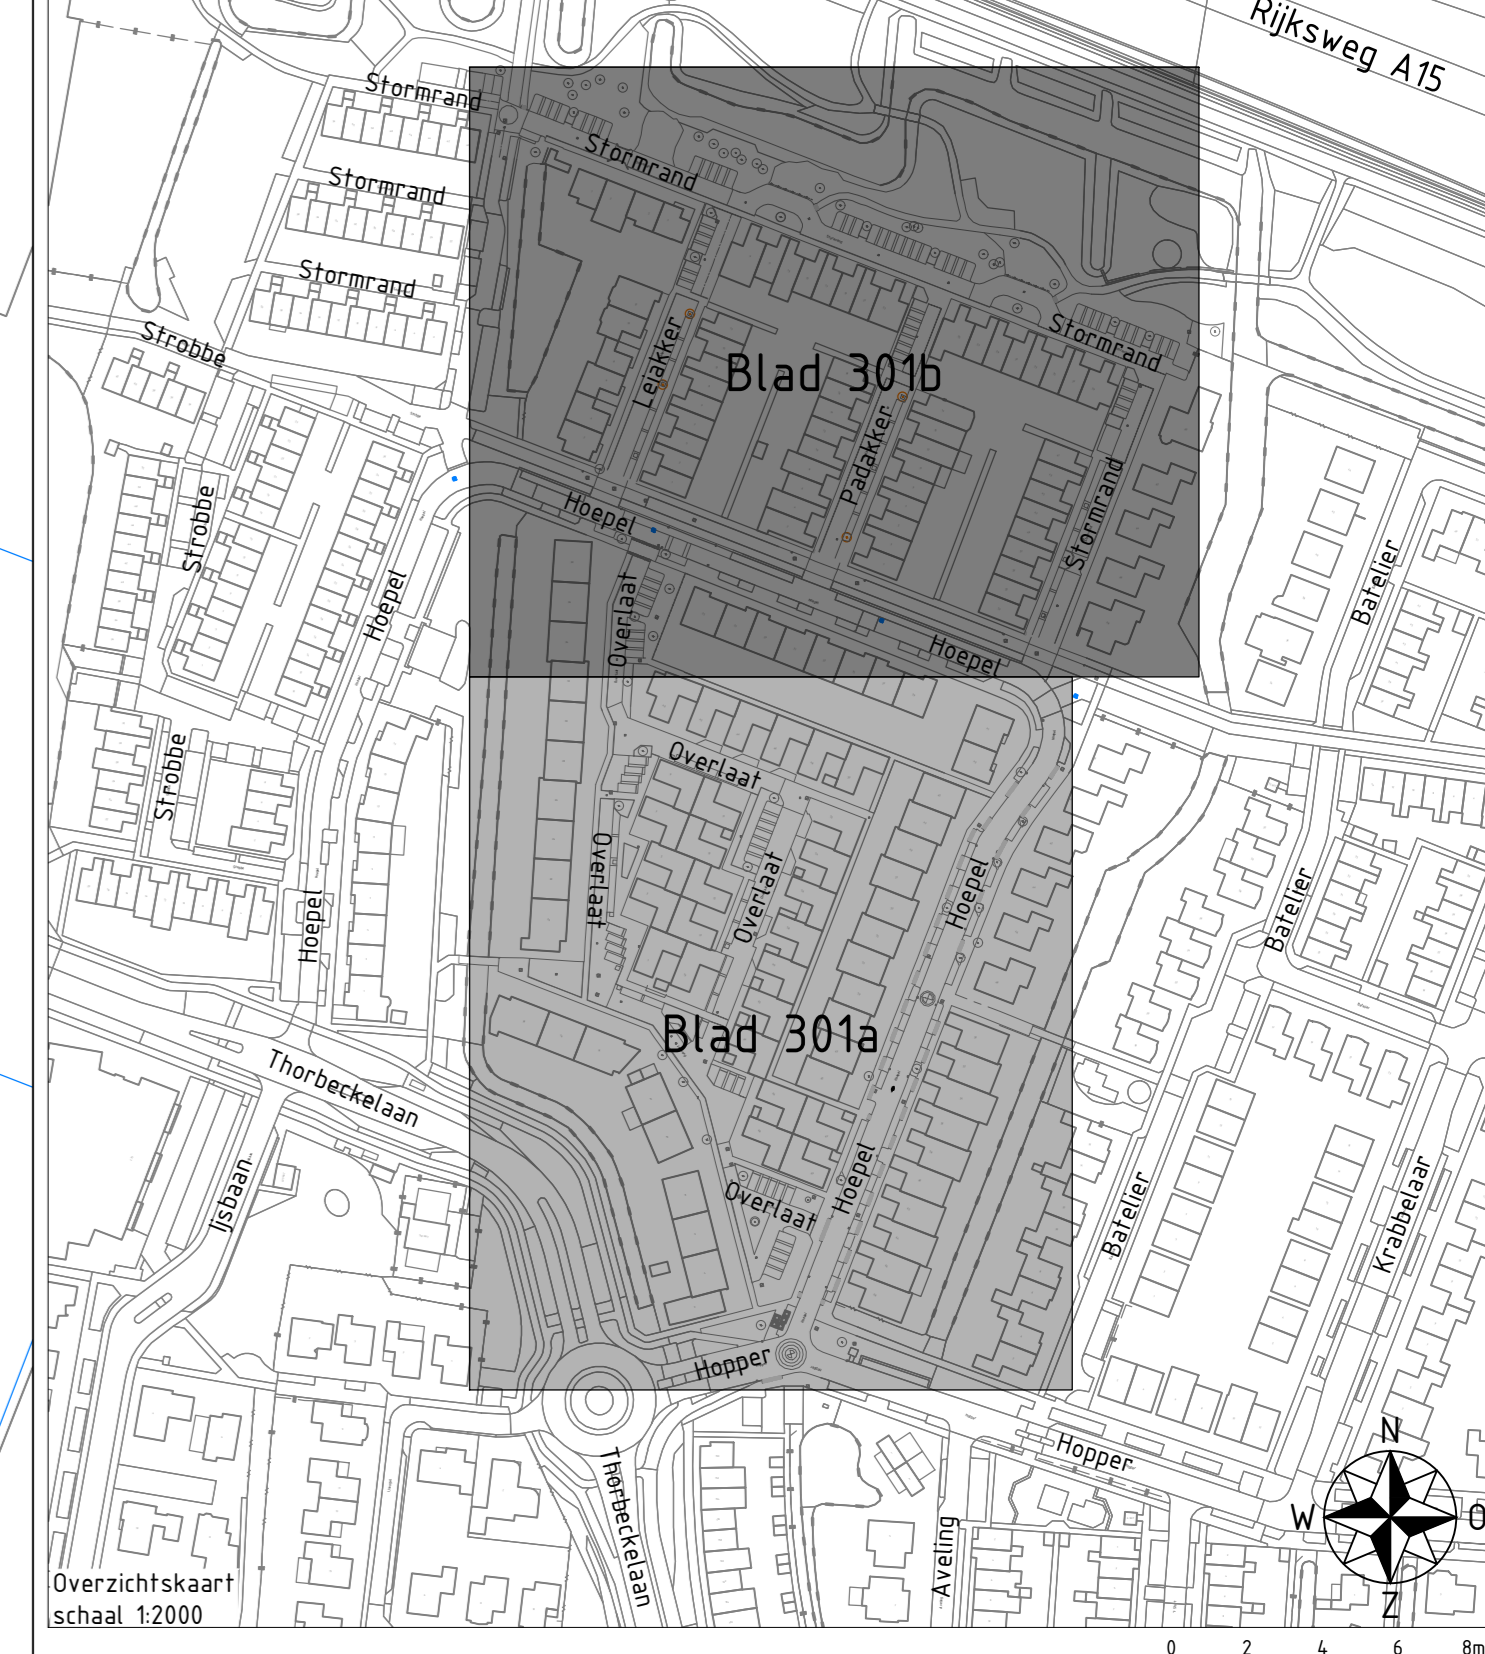

Maten in meters, tenzij anders vermeld. Materiaalmaten in mm, tenzij anders vermeld.  
 Peilmaten in meters t.o.v. N.A.P., tenzij anders vermeld. Diameters in mm, tenzij anders vermeld.

versie	datum	omschrijving	getekend	gecontroleerd	vragegever
c10	21-04-2022	Eerste uitgave	AST	SDI	SDI

Opdrachtnemer: **Megaborn** Techniek met beleid  
 Postbus 56  
 4300 BR Warendorp  
 tel. 06-4554591  
 info@megaborn.com  
 www.megaborn.com

Opdrachtgever: **Gemeente Sliedrecht**  
 Postbus 16  
 3360 AA Sliedrecht  
 tel. 0181-616161  
 gemeente@sliedrecht.nl  
 www.sliedrecht.nl

Project: Herinrichting Stormrand e.o.  
 Sliedrecht  
 Onderdeel: Definitief ontwerp  
 Fase: Ontwerpfase

Documentatie: Tekening  
 Blad: 2 van 2  
 Formaat: A0  
 Schaal: 1:200  
 Projectnummer: GS12102  
 Bestandsnummer: -  
 Status: Concept