



DWP AW082. +133m.

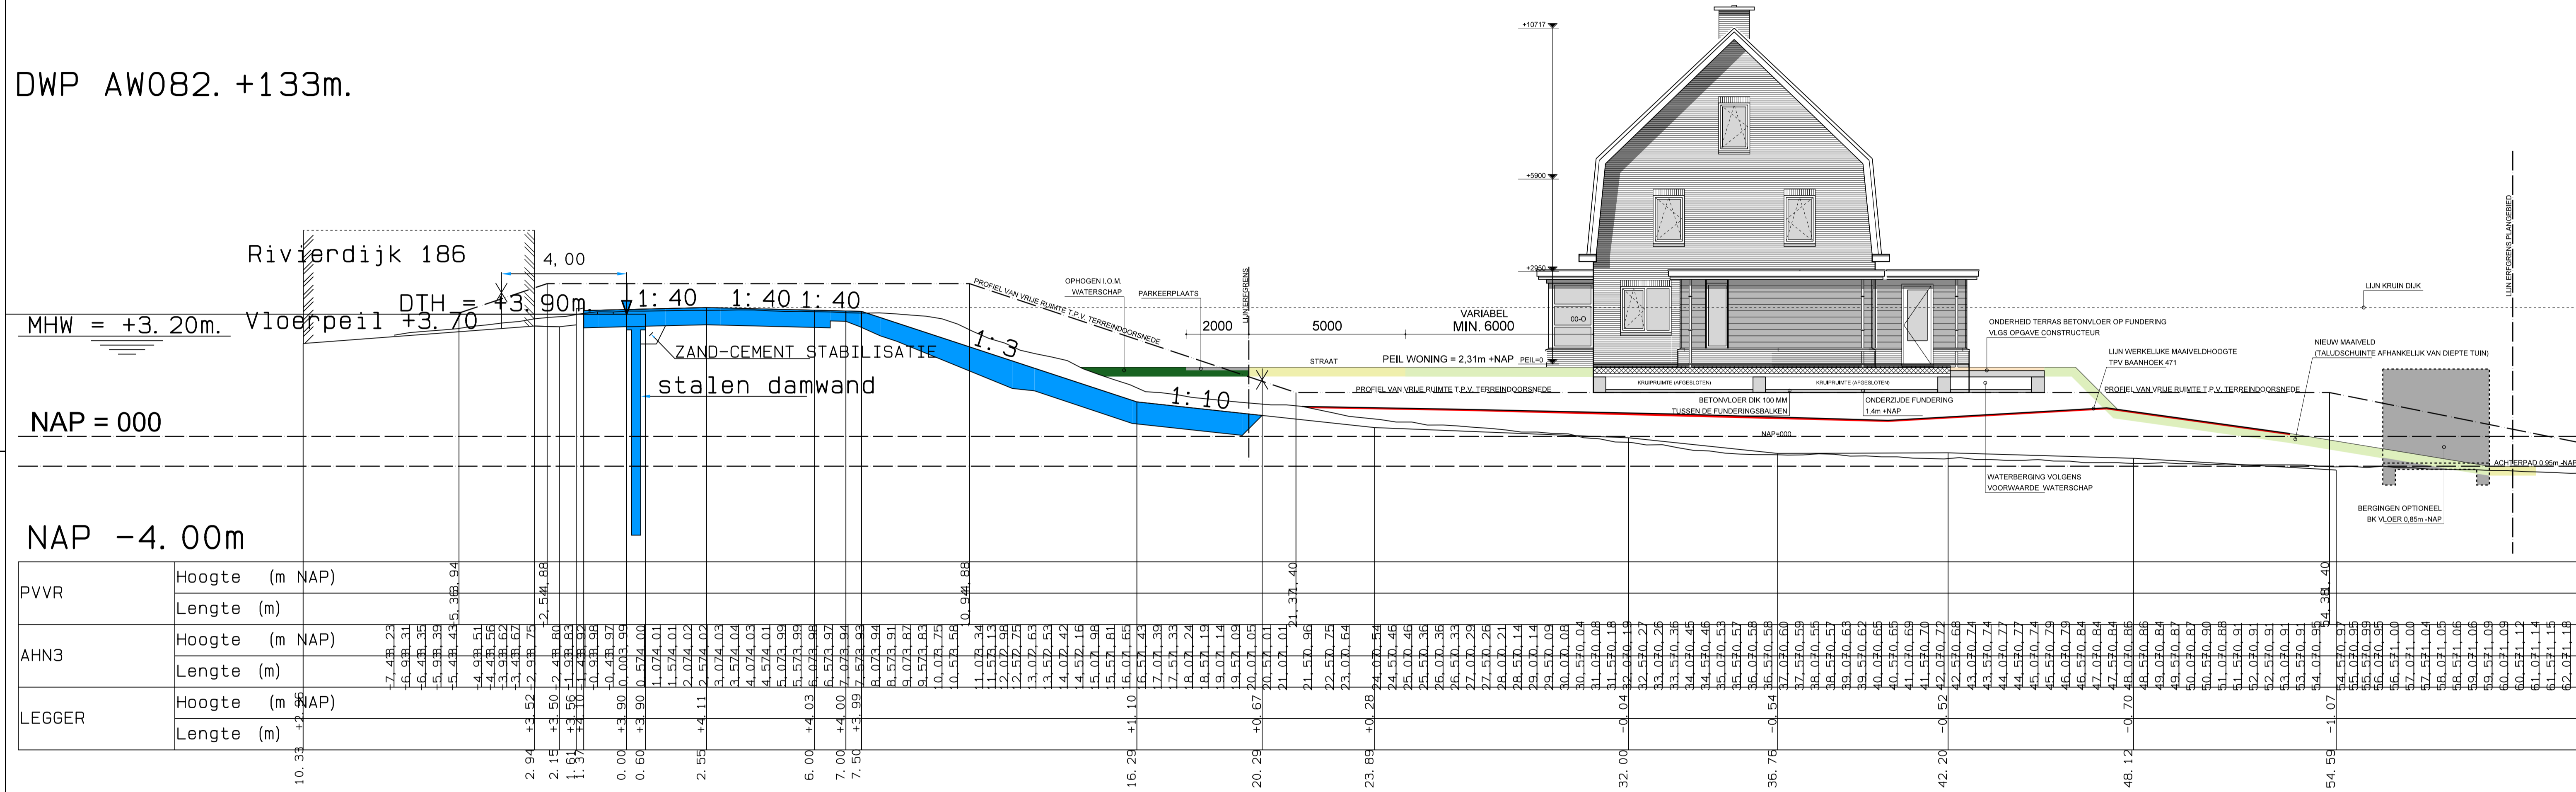

LET OP!
 - TALUD, HELLINGSBANEN, MAATVOERING ZIJN INDICATIEF
 - PROFIEL VRIJE RUIMTE AANGELEVERD DOOR WSRL
 - HET GEHELE PLANGEBIED LIGT IN DE BESCHERMINGSZONE

BRAND BBA ARCHITECTEN
MERWESTREEK PROJECTEN
 Project: Nieuwbouw woningen Baanhoek 471
 Nummer: 17072
 Te Siedrecht
 Tekenning: **AANVR. OMG.VERGUNNING AO-20**
 Onderdeel: DIJKPROFIEL DSN 1-1
 TEKENING
 Schaal: 1:100
 Getekend: JHB
 Gewijzigd: a 31-01-2022 d g
 Datum: b 17-02-2022 e h
 Formaat: A1
 08-12-2021 c f i

DWP AW082. +133m.

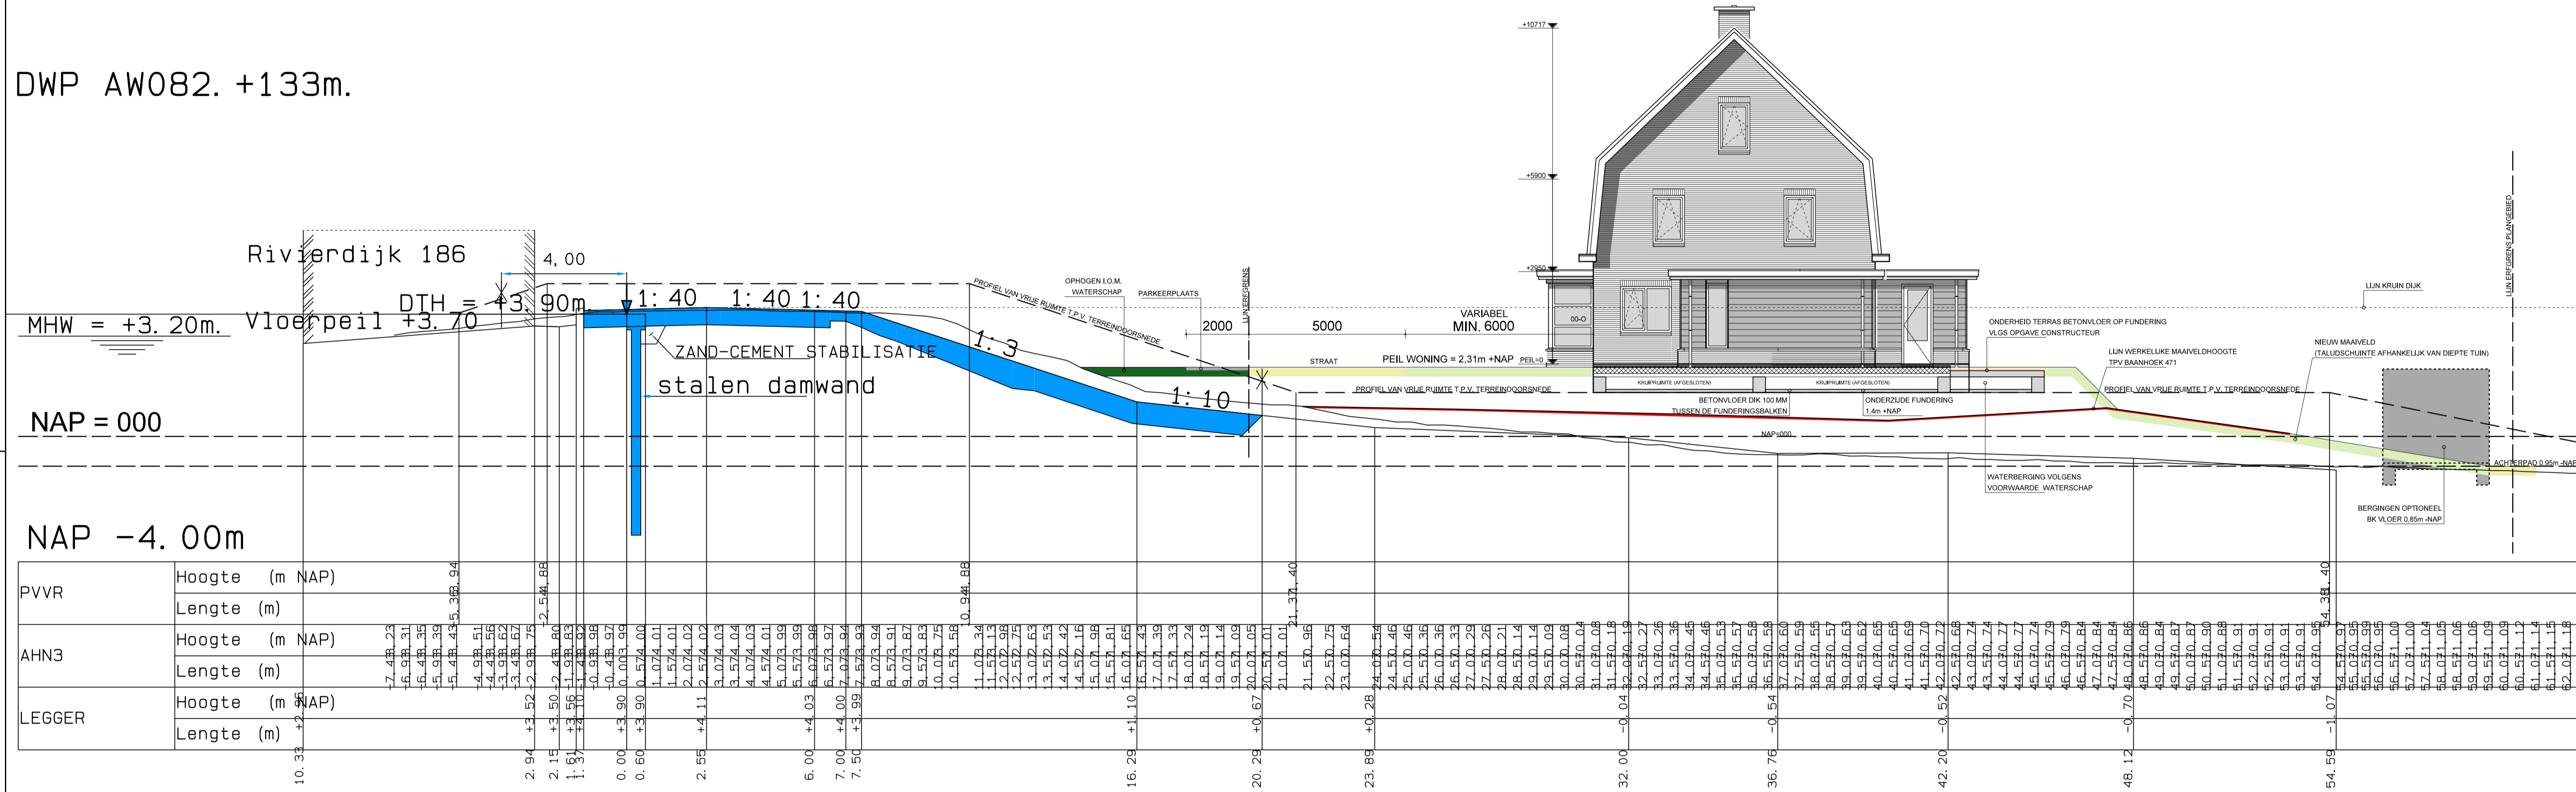


NAP = 000

NAP -4.00m

PVVR	Hoogte (m NAP)	
	Lengte (m)	
AHN3	Hoogte (m NAP)	
	Lengte (m)	
LEGGER	Hoogte (m NAP)	
	Lengte (m)	

LET OP!
 - TALUD, HELLINGSBANEN, MAATVOERING ZIJN INDICATIEF
 - PROFIEL VRIJE RUIMTE AANGELEVERD DOOR WSRL
 - HET GEHELE PLANGEBIED LIGT IN DE BESCHERMINGSZONE

BRAND BBA ARCHITECTEN
MERWESTREEK PROJECTEN
 Project Nieuwbouw woningen Baanhoek 471 te Sliedrecht
 Nummer 17072
 Tekenning AANVR. OMG.VERGUNNING AO-20
 Onderdeel DIJKPROFIEL DSN 1-1 TEKENING
 Schaal 1:100 Getekend JHB Gewijzigd a 31-01-2022 d h
 Formaat A1 Datum 08-12-2021 e f 1

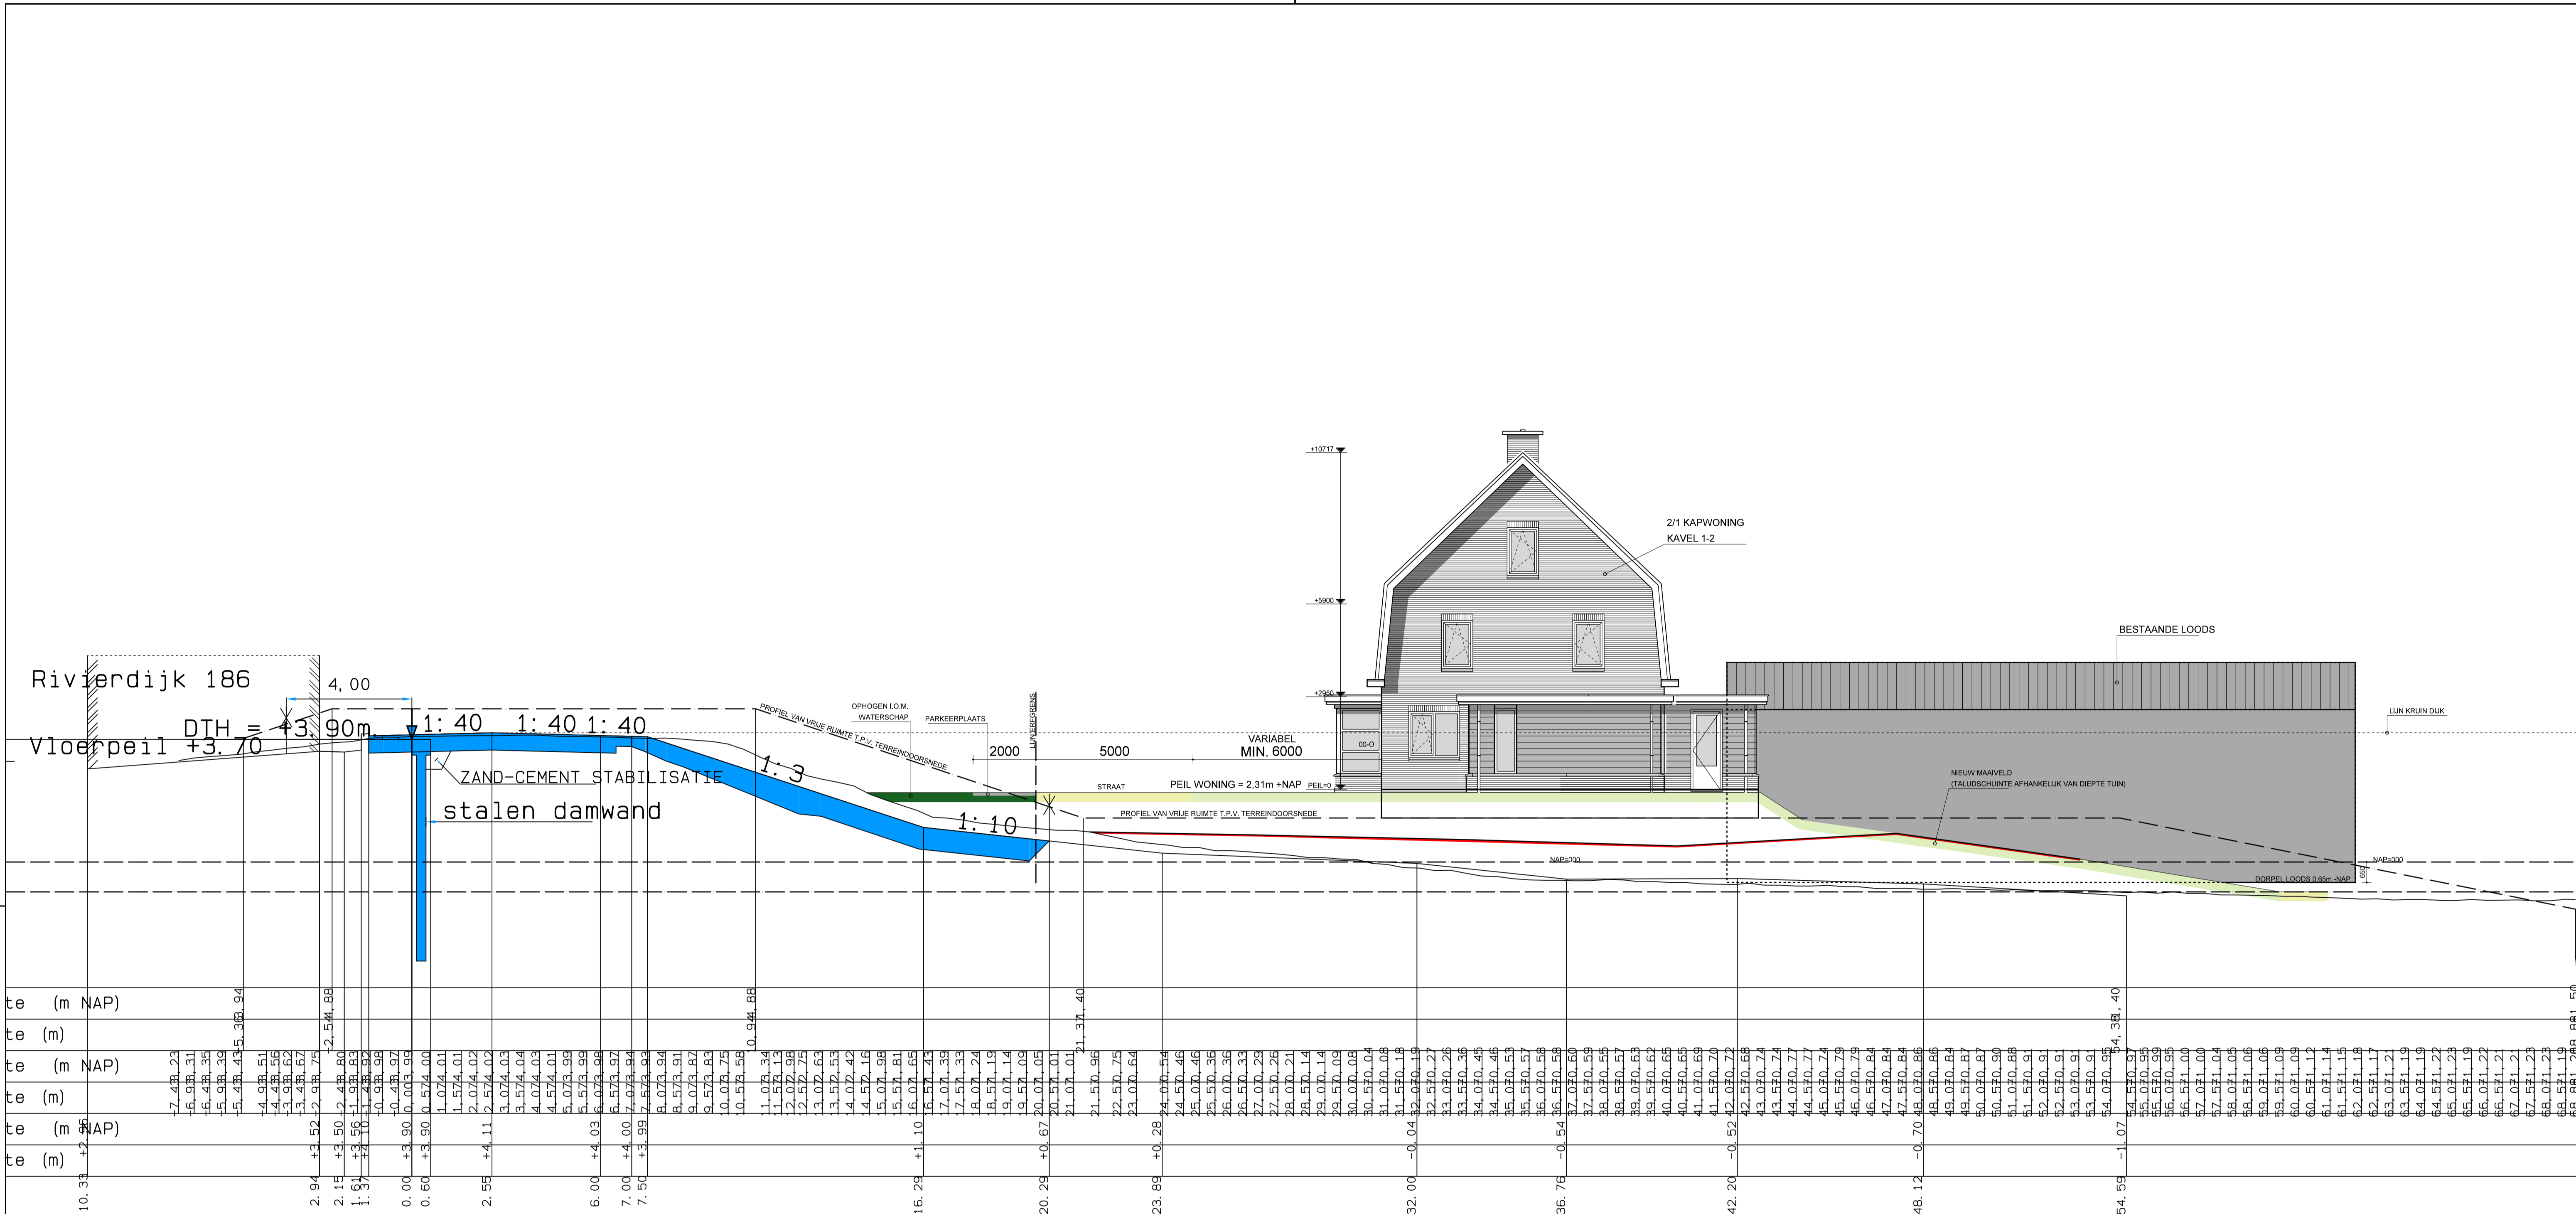

te (m NAP)	7.48, 23	2.94	2.15	1.37	0.00	0.60	1.074, 01	1.574, 01	2.074, 02	3.074, 03	4.074, 03	5.073, 99	6.00	7.00	7.50	16.29	20.29	23.89	32.00	36.76	42.20	48.12	54.59	60.571, 19	61.071, 23	62.071, 23	63.071, 23	64.071, 23	65.071, 23	66.071, 23	67.071, 23	68.071, 23	69.071, 23	70.071, 23
te (m)	7.48, 23	2.94	2.15	1.37	0.00	0.60	1.074, 01	1.574, 01	2.074, 02	3.074, 03	4.074, 03	5.073, 99	6.00	7.00	7.50	16.29	20.29	23.89	32.00	36.76	42.20	48.12	54.59	60.571, 19	61.071, 23	62.071, 23	63.071, 21	64.071, 19	65.071, 22	66.071, 19	67.071, 21	68.071, 23	69.071, 19	70.071, 23
te (m NAP)	7.48, 23	2.94	2.15	1.37	0.00	0.60	1.074, 01	1.574, 01	2.074, 02	3.074, 03	4.074, 03	5.073, 99	6.00	7.00	7.50	16.29	20.29	23.89	32.00	36.76	42.20	48.12	54.59	60.571, 19	61.071, 23	62.071, 23	63.071, 21	64.071, 19	65.071, 22	66.071, 19	67.071, 21	68.071, 23	69.071, 19	70.071, 23
te (m)	7.48, 23	2.94	2.15	1.37	0.00	0.60	1.074, 01	1.574, 01	2.074, 02	3.074, 03	4.074, 03	5.073, 99	6.00	7.00	7.50	16.29	20.29	23.89	32.00	36.76	42.20	48.12	54.59	60.571, 19	61.071, 23	62.071, 23	63.071, 21	64.071, 19	65.071, 22	66.071, 19	67.071, 21	68.071, 23	69.071, 19	70.071, 23

LET OP!

- TALUD, HELLINGSBANEN, MAATVOERING ZIJN INDICATIEF
- PROFIEL VRIJE RUIMTE AANGELEVERD DOOR WSRL
- HET GEHELE PLANGEBIED LIGT IN DE BESCHERMINGSZONE

BRAND BBA ARCHITECTEN

Opdrachtgever: **MERWESTREEK PROJECTEN**

Project: Nieuwbouw woningen Baanhoek 471 te Sliedrecht


Nummer: **17072**

Tekening: **WONING MET LOODS BH 475 AO-30**

Onderdeel: **DIJKPROFIEL DSN 2-2**

TEKENING

Schaal	Getekend	Gewijzigd	d	g
1:100	JHB	a	d	g
Formaat	Datum	b	e	h
A1	17-02-2022	c	f	i

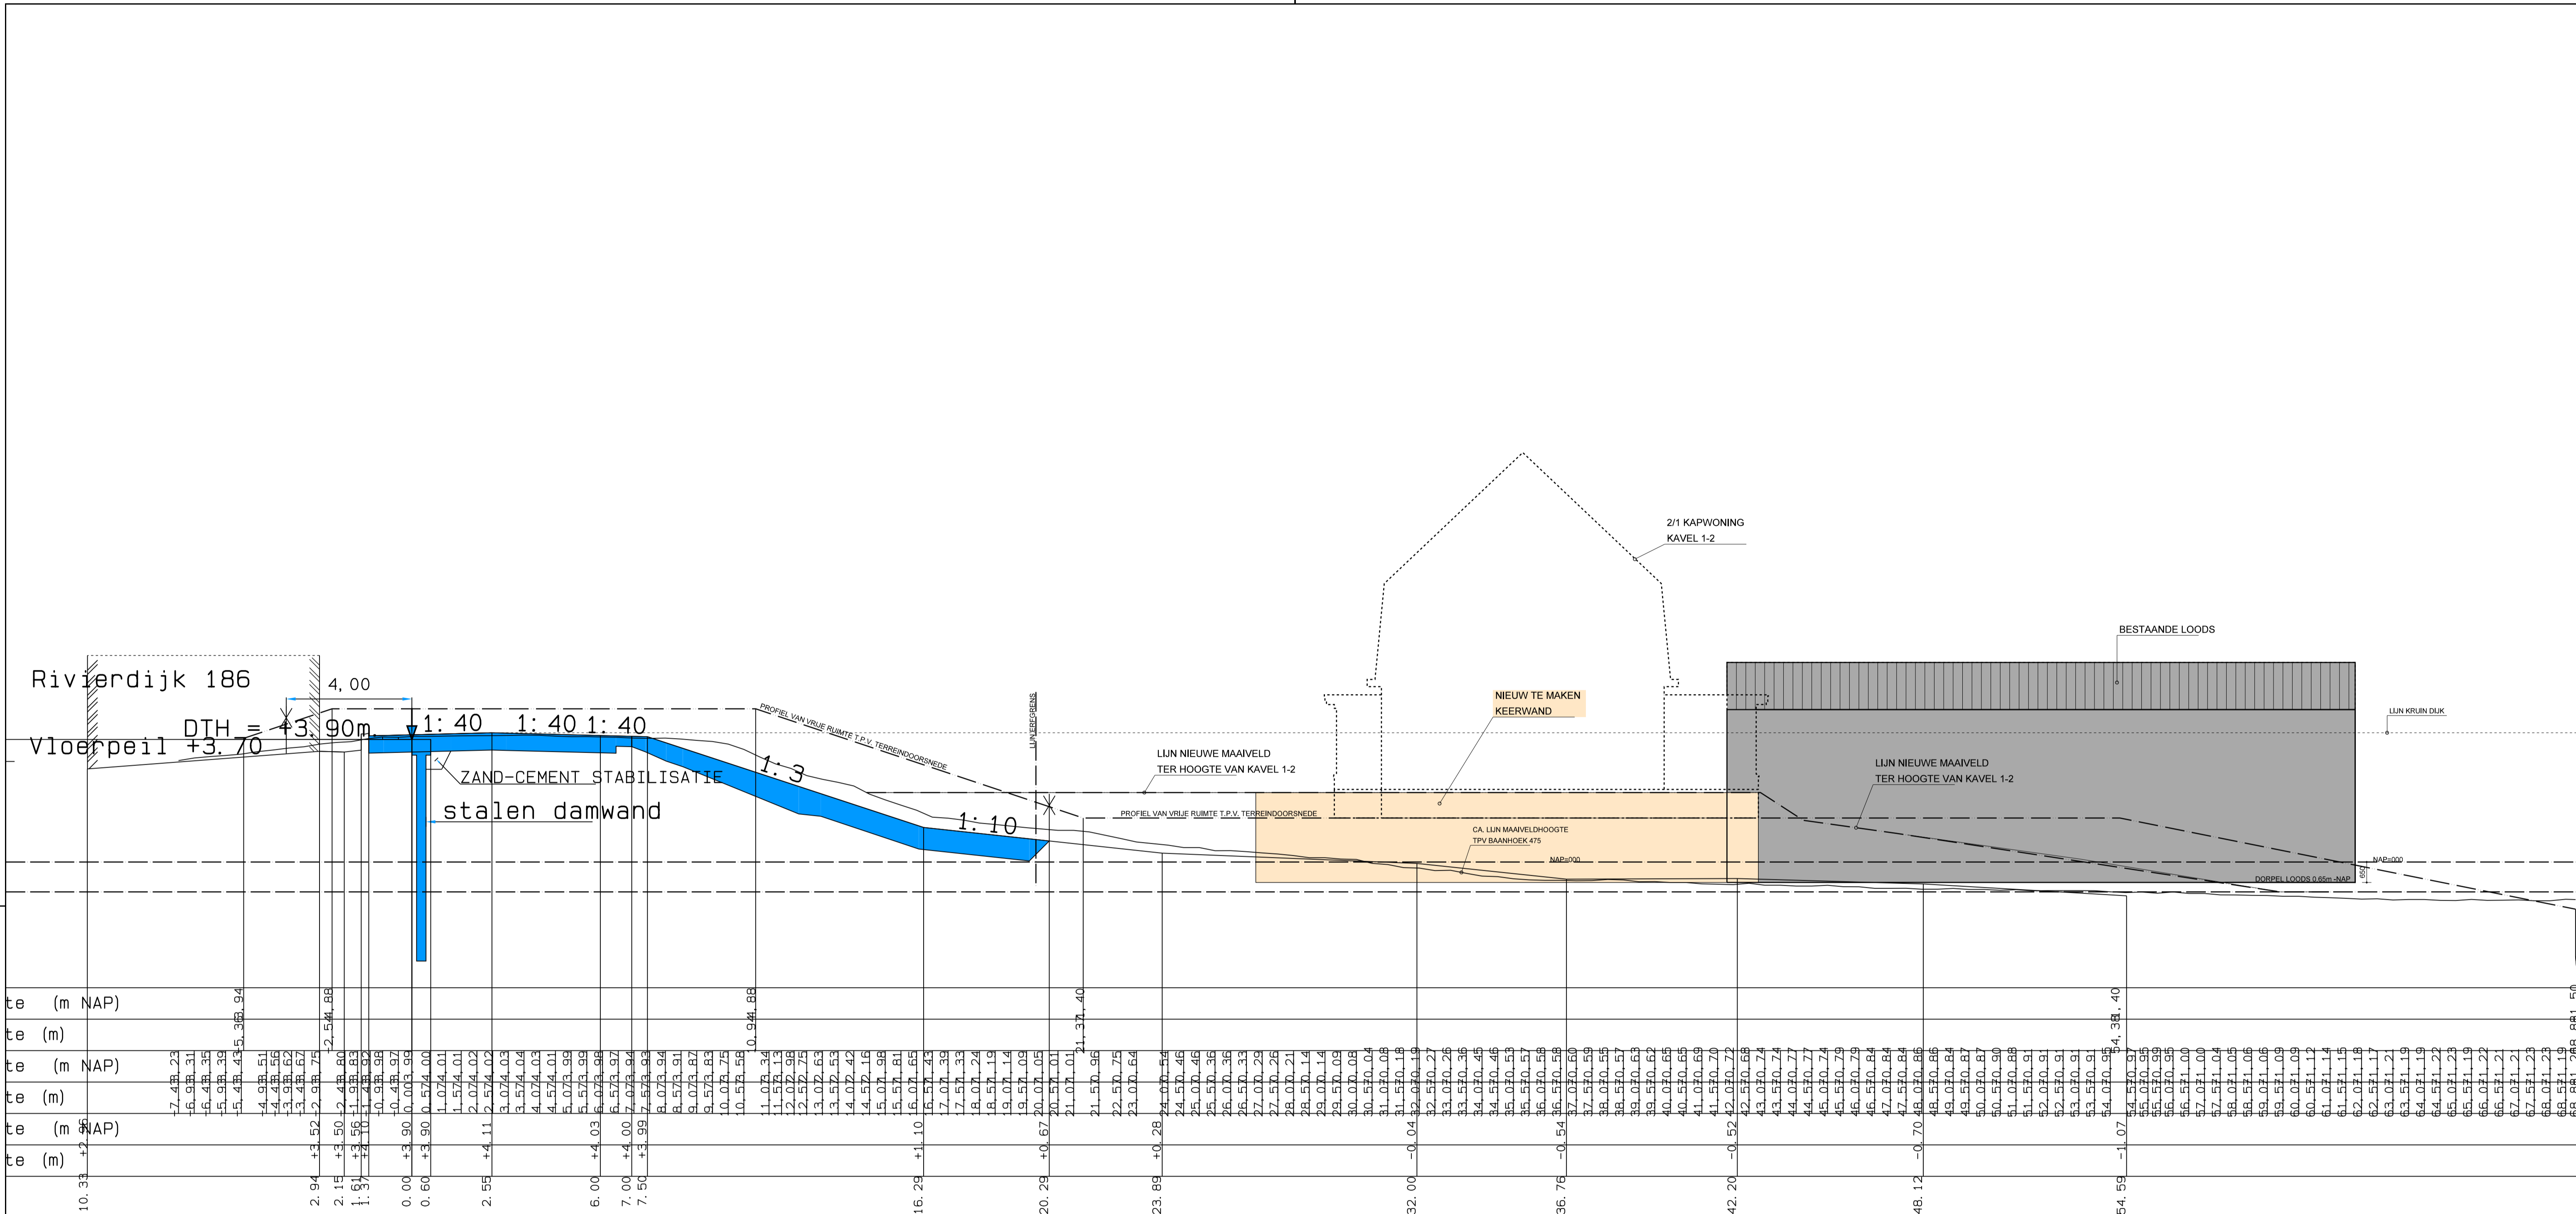


LET OP!

- TALUD, HELLINGSBANEN, MAATVOERING ZIJN INDICATIEF
- PROFIEL VRIJE RUIMTE AANGELEVERD DOOR WSRL
- HET GEHELE PLANGEBIED LIGT IN DE BESCHERMINGSZONE

	Opdrachtgever	MERWESTREEK PROJECTEN		
	Project	Nieuwbouw woningen Baanhoeck 471		
Tekening	Blad	17072		Nummer
		te Sliedrecht		Blad
Onderdeel	DIJKPROFIEL DSN 3-3		AO-31	
TEKENING				
Schaal	Getekend	Gewijzigd		
1:100	JHB	a	d	g
Formaat	Datum	b	e	h
A1	17-02-2022	c	f	i

DWP AW082. +133m.

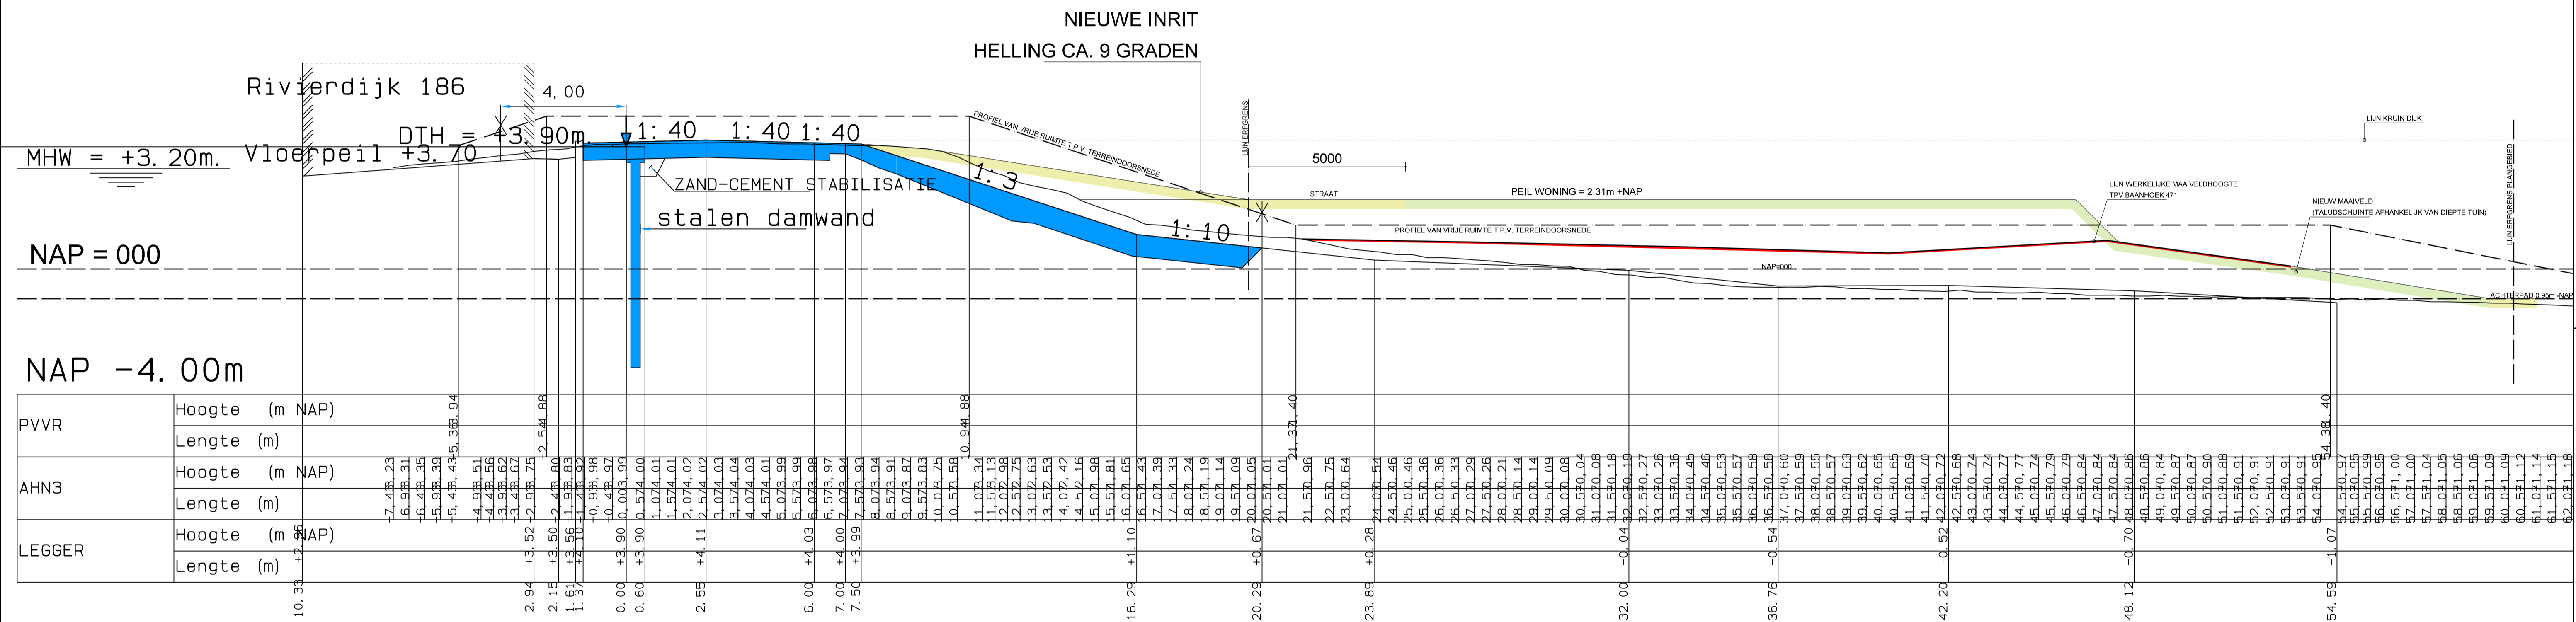

LET OP!

- TALUD, HELLINGSBANEN, MAATVOERING ZIJN INDICATIEF
- PROFIEL VRIJE RUIMTE AANGELEVERD DOOR WSRL
- HET GEHELE PLANGEBIED LIGT IN DE BESCHERMINGSZONE

BRAND BBA ARCHITECTEN

MERWESTREEK PROJECTEN

Project: Nieuwbouw woningen Baanhoek 471 te Sliedrecht

Nummer: 17072

Tekening: **NIEUWE INRIT**

Onderdeel: DIJKPROFIEL DSN INRIT

TEKENING

Schaal: 1:100

Getekend: JHB

Gewijzigd: a, d, g


Formaat: A1

Datum: 17-02-2022

b, e, h

c, f, i

DOORSNEDE VOORTUIN

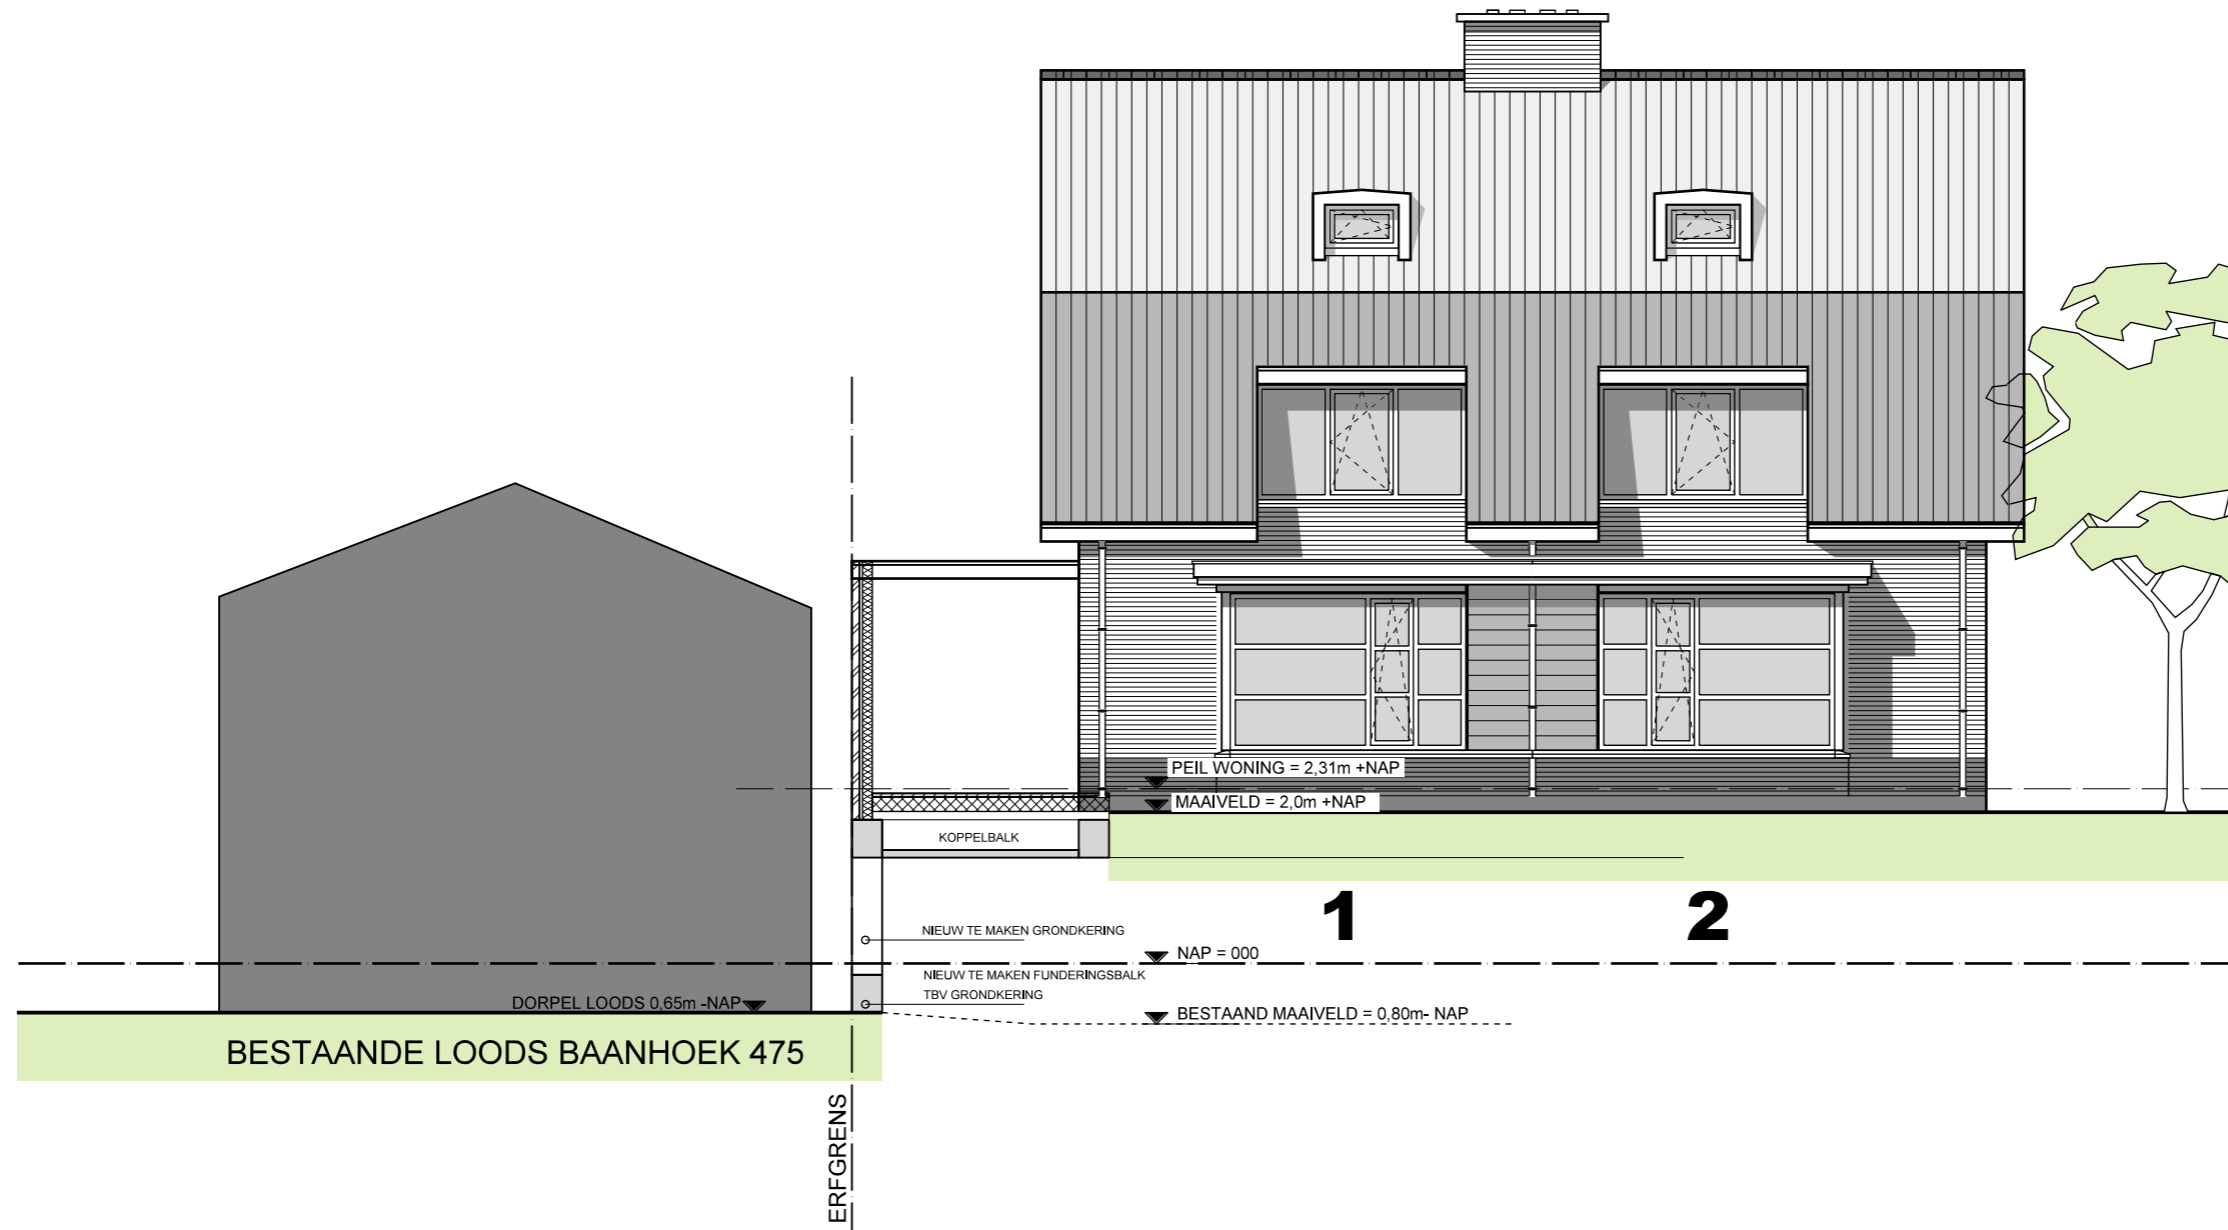

LET OP!
TALUD, HELLINGSBANEN EN MAATVOERING ZIJN INDICATIEF

Nieuwbouw woningen Baanhoek 471 te Sliedrecht
Merwestreek Projecten

SCHAAL: 1:100 GETEKEND: JHB FORMAAT: A3 DATUM: 17-02-2022 GEWIJZIGD:

17072
DK-04

BRAND
BBA ARCHITECTEN

Dam 67 | Postbus 327 | 2960 AH Alblasterdam
T 078 - 691 92 11 | F 078 - 693 14 04 | E info@brandbba.nl | www.brandbba.nl



BETONNEN KEERWAND

KOPPELBALK

475
3971

KAVEL 1
314.0 m²

KAVEL 2
299.9 m²

KAVEL 3
467.1 m²

KAVEL 4
329.8 m²

KAVEL 5
341.9 m²

BERGINGEN OPTIONEEL
BK VLOER 0,85m -NAP

ERFGRENS PLANGEBIE

ONDERHEID TERRAS

ONDERHEID TERRAS

ONDER

LET OP!

TALUD, HELLINGSBANEN EN MAATVOERING ZIJN INDICATIEF

Nieuwbouw woningen Baanhoek 471 te Sliedrecht
Merwestreek Projecten

17072

DK-05

BRAND
BBA ARCHITECTEN

Dam 67 | Postbus 327 | 2960 AH Alblasserdam
T 078 - 691 92 11 | F 078 - 693 14 04 | E info@brandbba.nl | www.brandbba.nl

SCHAAL:
1:200

GETEKEND:
JHB

FORMAAT:
A3

DATUM:
27-01-2022

GEWIJZIGD: